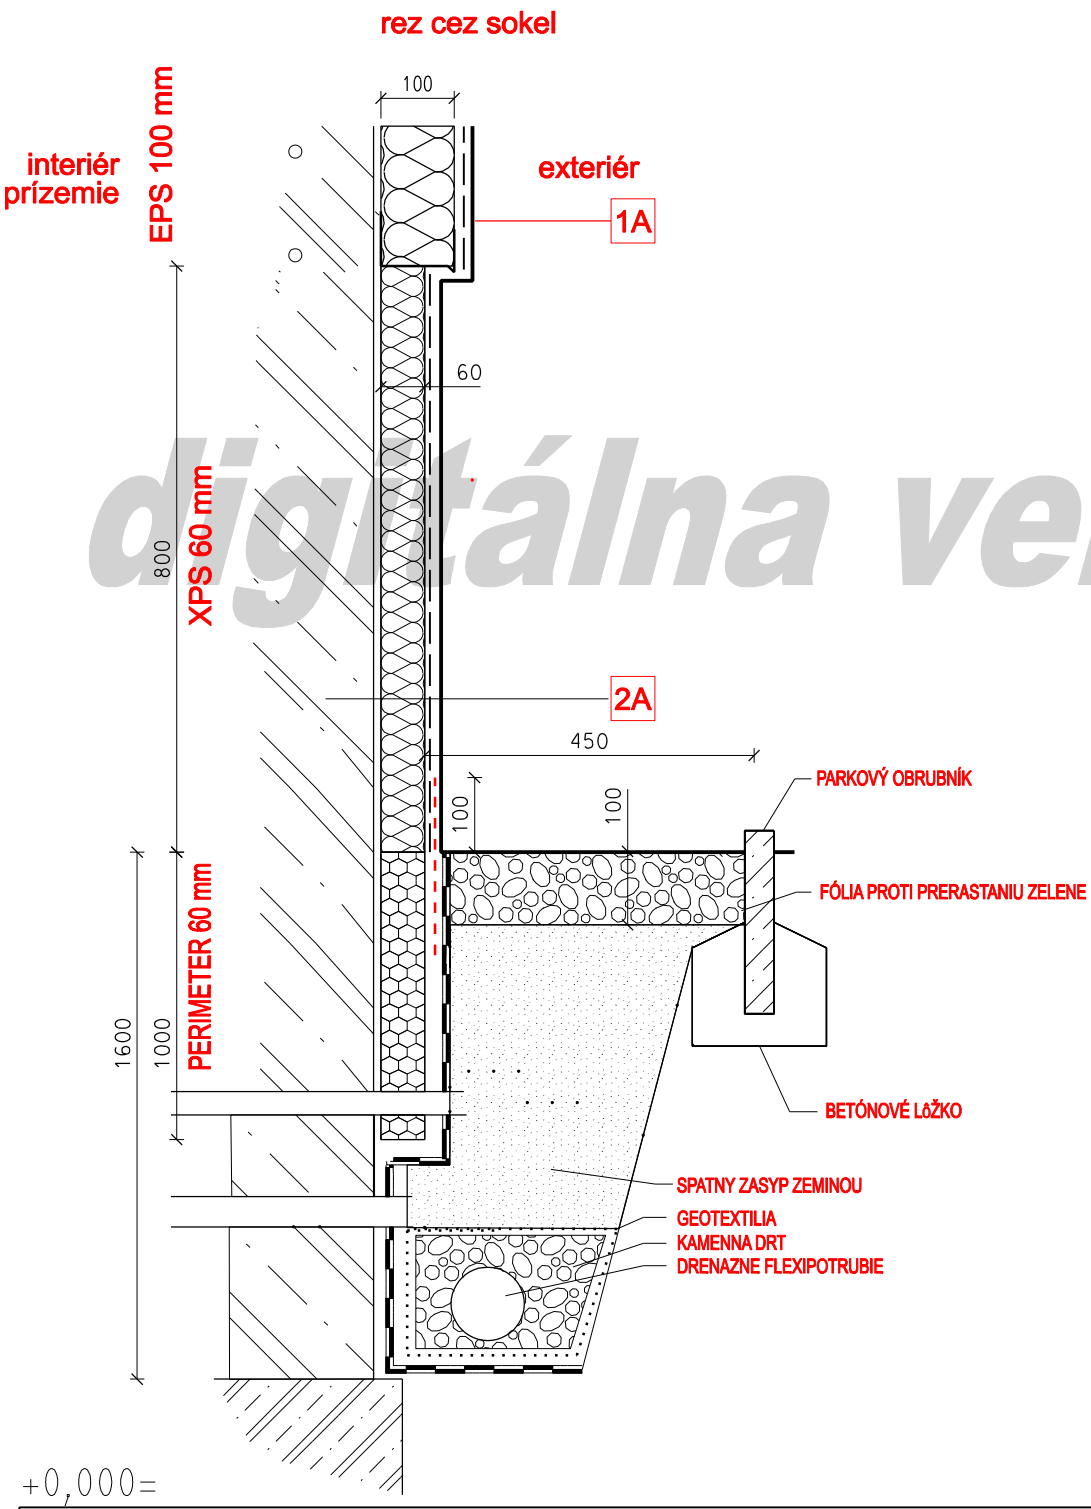

digitálna verzia

Autor: Ing.arch. Branislav Ivan

Kreslil: Ing.arch. Branislav Ivan

Zodp. projektant: Ing. Maroš Tomáš

PortALL s.r.o.
PROJEKČNÁ A INŽINIERSKA KANCELÁRIA
ČORDÁKOVA 11, 040 23 KOŠICE
TEL. 0905 893 458

Miesto: Lipová 284, 044 11 Ždaňa

Stavebník: Detský domov Košická Nová Ves, Miečna 20A, 040 14 Košická Nová Ves

Stavba:

ZATEPLENIE RODINNÉHO DOMU

Obsah: DETAILY

Formát

Dátum apríl 2013

Stupeň PROJEKT PRE SP

Číslo zak.

Profesia Architekt.-stav.

Mierka 1:100

Č. výkresu A-08.1