


**detail okenného a dverného nadpražia
ZVISLÝ REZ OKNOM**

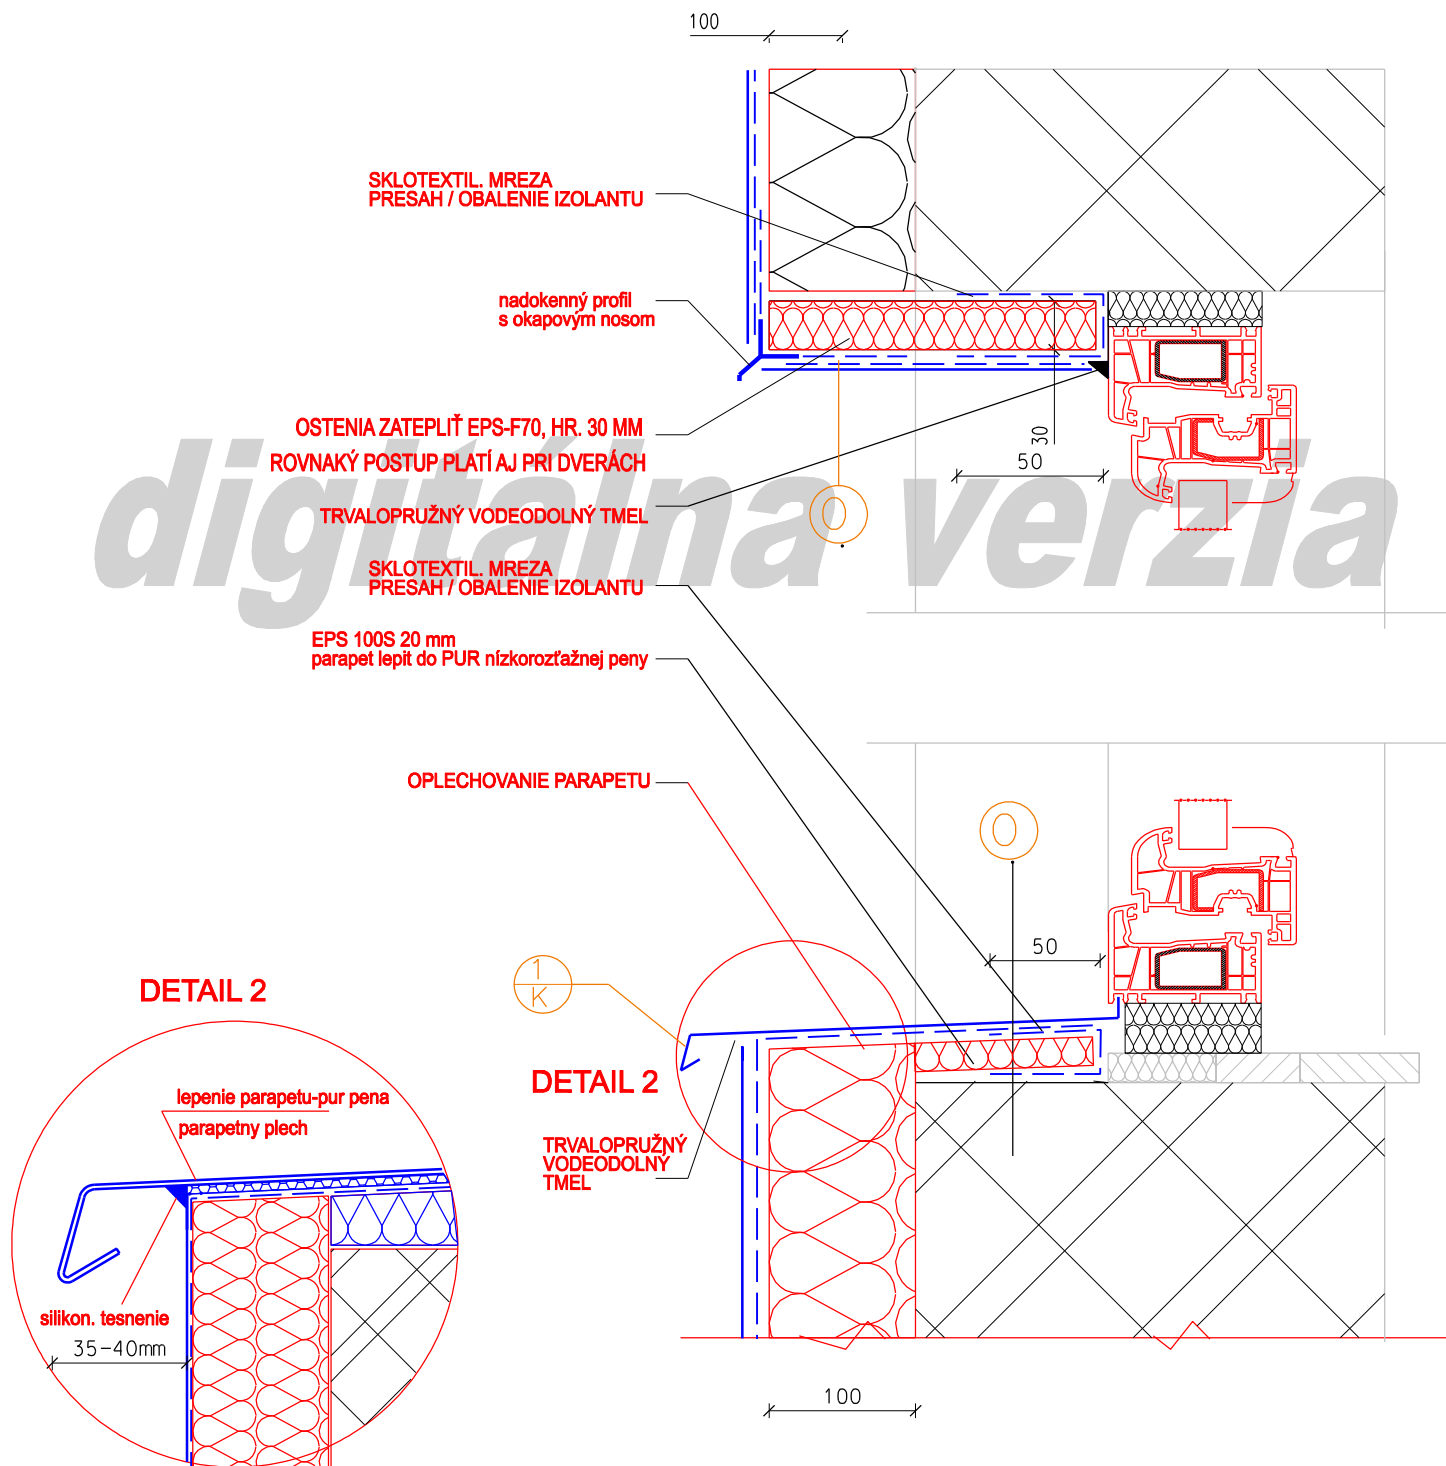

Autor:
Ing.arch. Branislav Ivan

Kreslil:
Ing.arch. Branislav Ivan

Zodp. projektant:
Ing. Maroš Tomáš

PortALL s.r.o.
PROJEKČNÁ A INŽINIERSKA KANCELÁRIA
CORDÁKOVA 11, 040 23 KOŠICE
TEL. 0905 893 458

Miesto: Lipová 284, 044 11 Ždaňa
Stavebník: Detský domov Košická Nová Ves, Miečna 20A, 040 14 Košická Nová Ves
Stavba:

ZATEPLENIE RODINNÉHO DOMU

Obsah: DETAILS

Formát
Dátum apríl 2013
Stupeň PROJEKT PRE SP
Číslo zak.
Profesia Architekt.-stav.
Mierka Č. výkresu
1:100 A-08.4